


## ANEXO 5 - CORTE TRANSVERSAL

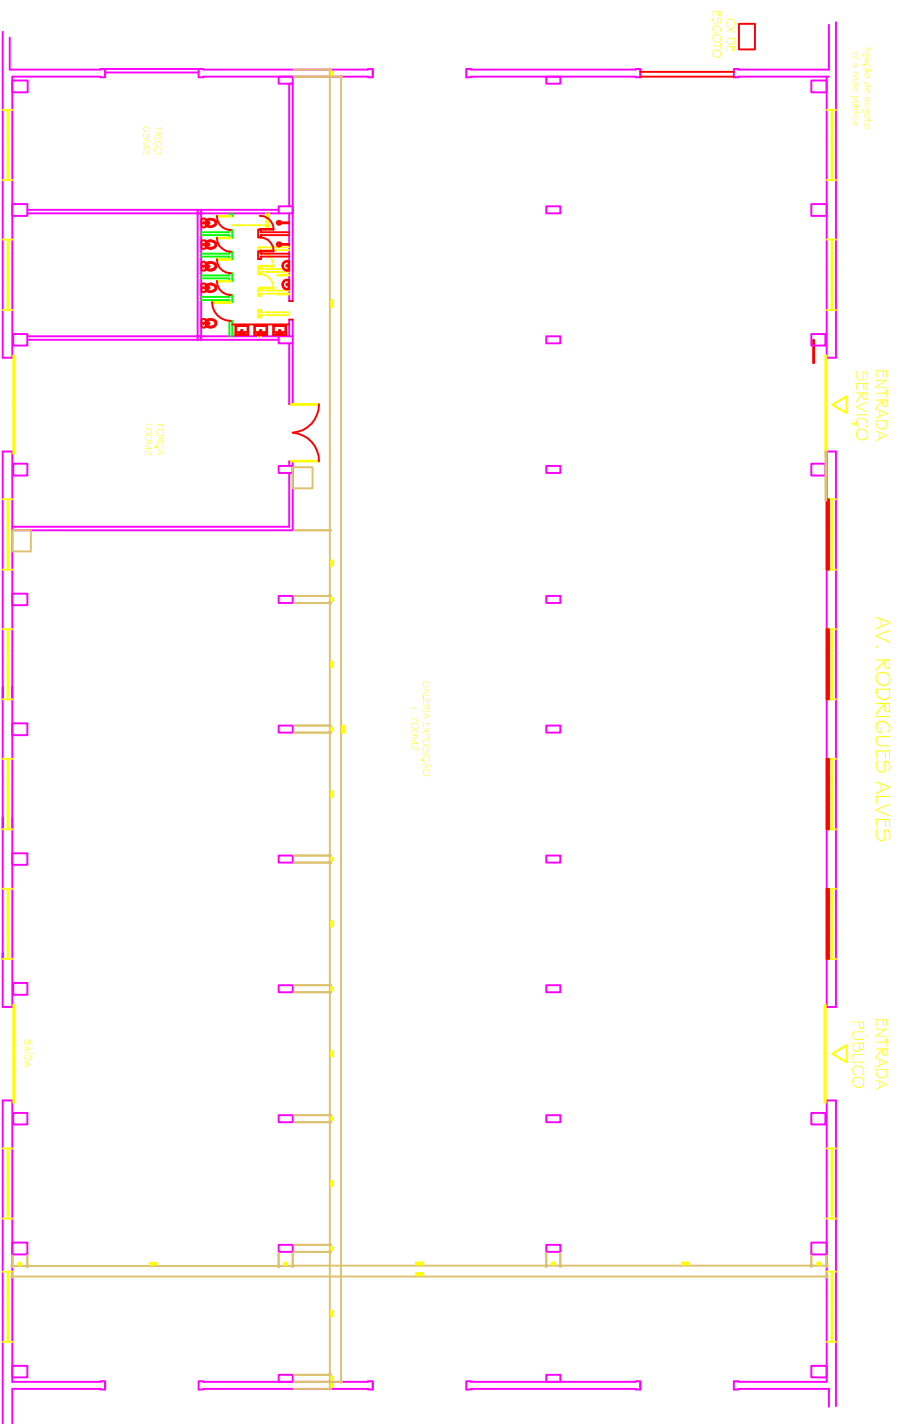

## PLANTA BAIXA ANEXO 5